


Legende

	Bordsteine	Auswechseln (Abplatzungen / Risse / Gesteinsveränderungen)		Fugen	Fugen erneuern
		Verunreinigt			Fugen in Ordnung
		Stark verunreinigt			
		In Ordnung			

	Farben	Bestand		Rückbau
		Neubau		
	Schraffuren	Grünfläche		Asphaltdeckschicht
		Nürnberger Gehwegplatten		Asphaltbinderschicht
		H-Verbundpflaster		Asphalttragschicht
		Asphalt		Frostschuttschicht
		Rippenplatte		Schottertragschicht
		Noppenplatte		Boden
	Symbole	Höhenkoordinate (Schnitt)		Mast
		Höhenkoordinate (Lageplan)		Straßenbeleuchtung
		Wartehalle		LSA mit Peitsche
		Baum		LSA
		Straucher/Gebüsch		

Übersichtsplan

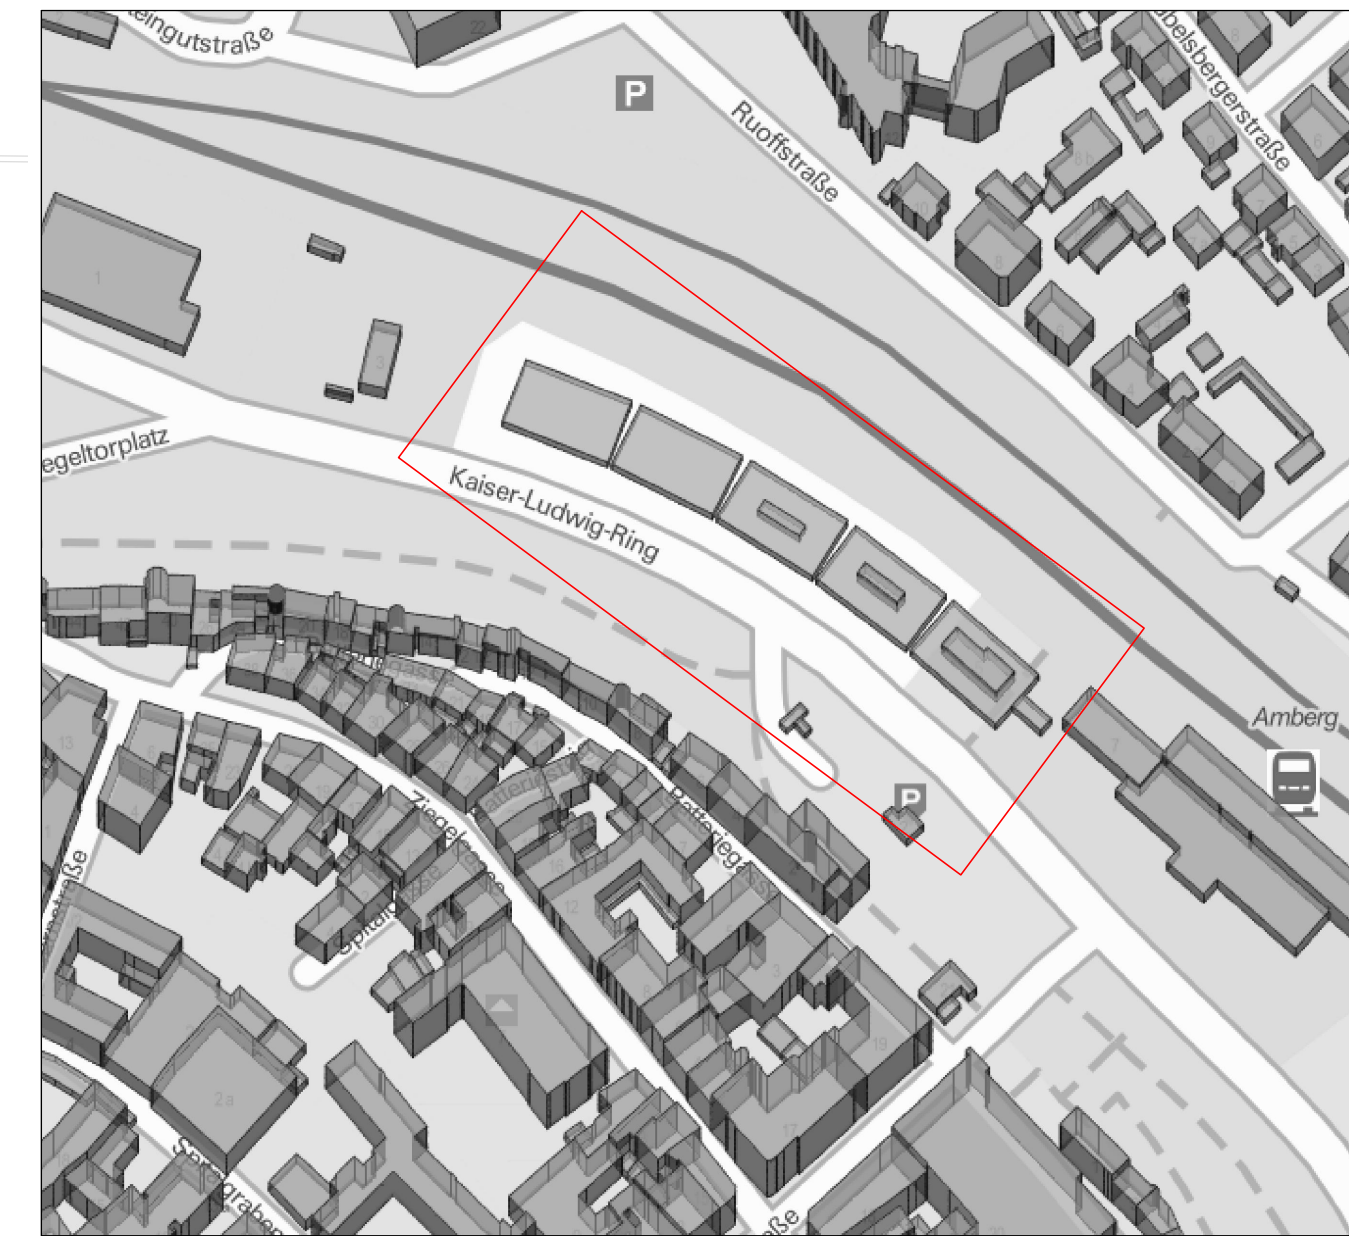

**Barrierefreier Ausbau
ZOB Amberg**

Plan-Nummer: 1313-01		Zeichnung darf nur in CAD System geändert werden			
		Vorplanung Bordsteine			
Erstellt für:	Maßstab 1:200	DATUM	NAME		
Zweckverband Nahverkehr Amberg-Weiden		BEARB.	28.11.17	Falkenhausen	
Aufgestellt:	Rothenburger Str. 5 90443 Nürnberg	GEZ.	03.11.17	Falkenhausen	
		GEPR.	04.12.17	Roß	
1	DATUM	GEZ.	GEPRÜFT	ART DER ÄNDERUNG	
2	05.12.17	Falkenhausen	Roß	Legende	
3					
4					
5					
6					