




- Farben**
- Bestand
 - Neu
- Schraffuren**
- ▨ Gebäude / Feste Einbauten
 - ▩ Natursteinpflaster (Granit)
 - ▤ Rotmarkierung im Querschnittsbereich
- Symbole**
- ⊥ Doppel T-Träger / Dachstützen
 - ♻ Müllimer
- Taktile Führung**
- ▤ Bodenindikatoren Rippe
 - ▨ Bodenindikatoren Noppe
 - ▤ Begleitstreifen anthrazit
 - ⊕ Taktile Beschilderung
- Bordsteinsanierung**
- Bordstein erneuern
 - Bordstein reinigen oder erneuern
 - Bordstein reinigen
 - Bordstein in Ordnung
 - Fuge erneuern
 - Fuge in Ordnung
- Sonstiges**
- Baustelleneinrichtung
 - ⊗ Bezeichnung Haltesteg

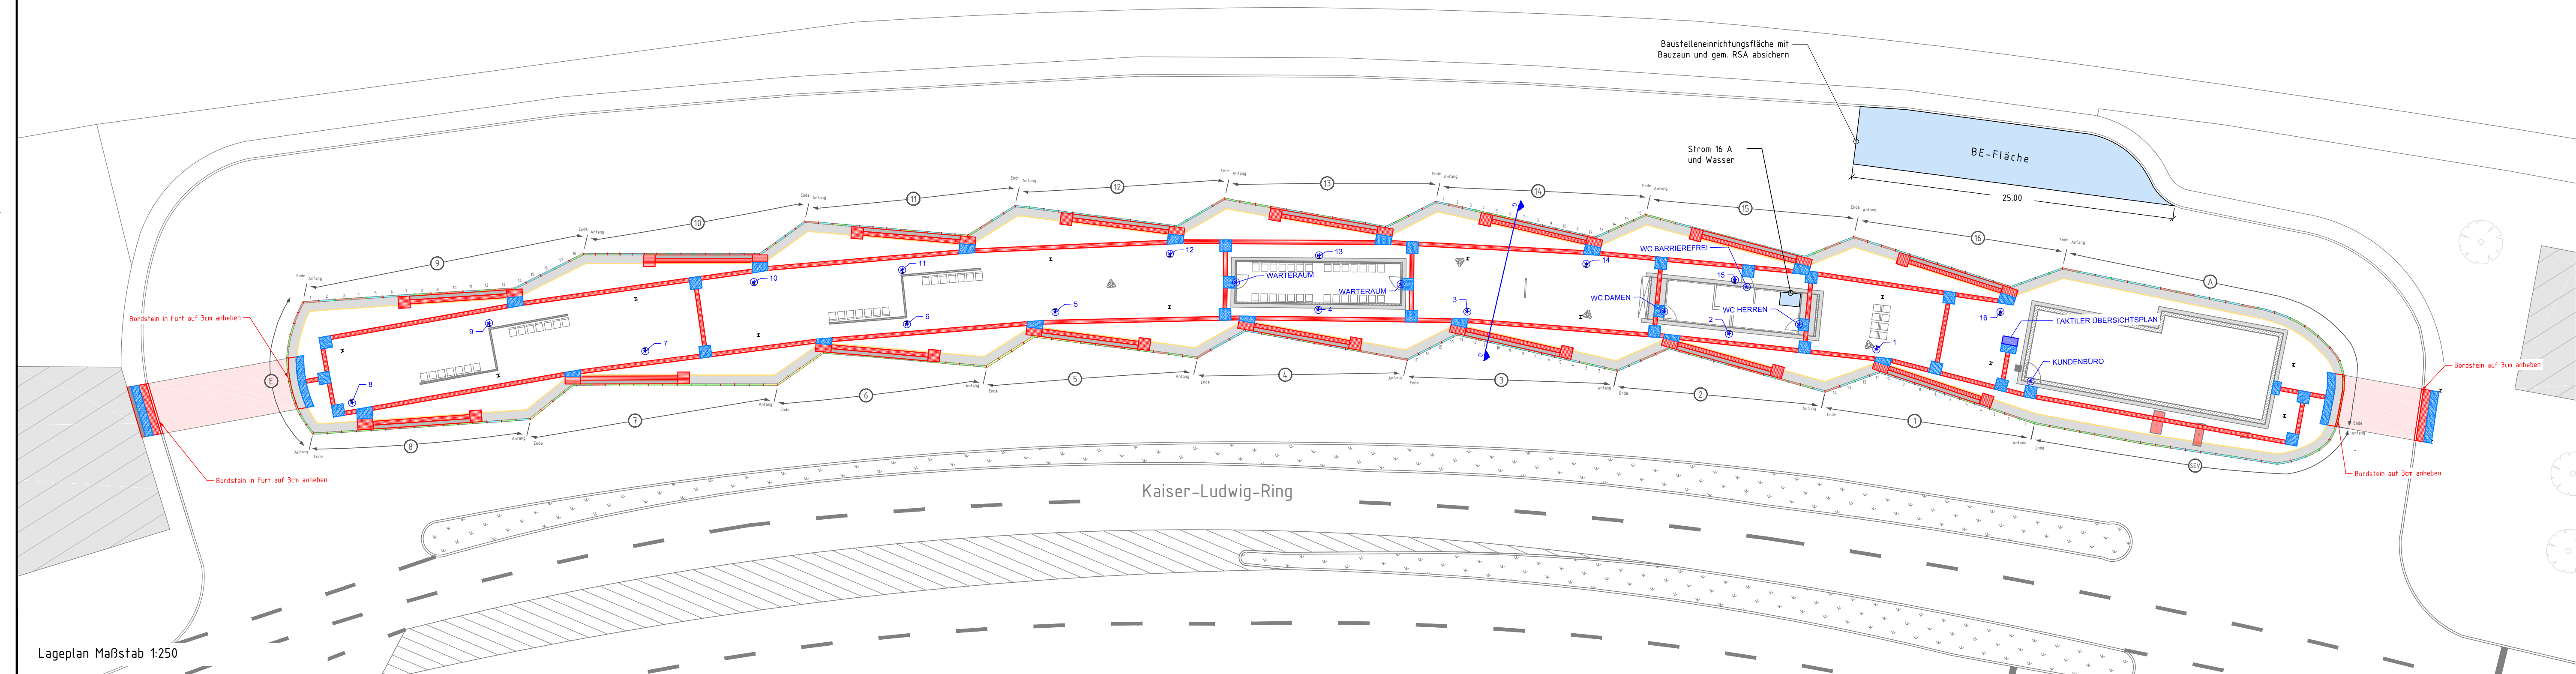

Lageplan Maßstab 1:250

Umbaumaßnahmen am ZOB Amberg

Herstellung der Barrierefreiheit und Sanierung der Bordsteine

Zeichnung darf nur in CAD System geändert werden

Plan-Nummer: 1464-01-00	Ausführungsplanung																																			
	Übersicht																																			
Erstellt für: ZIAS Zweckverband Nahverkehr Amberg-Sulzbach	Maßstab 1:250																																			
	<table border="1" style="width: 100%; border-collapse: collapse;"> <thead> <tr> <th style="width: 10%;"></th> <th style="width: 10%;">DATUM</th> <th style="width: 10%;">NAME</th> </tr> </thead> <tbody> <tr> <td>BEARB.</td> <td>13.08.2019</td> <td>Kleber</td> </tr> <tr> <td>GEZ.</td> <td>11.08.2019</td> <td>Kleber</td> </tr> <tr> <td>GEPR.</td> <td>14.08.2019</td> <td>Vavvas</td> </tr> </tbody> </table>		DATUM	NAME	BEARB.	13.08.2019	Kleber	GEZ.	11.08.2019	Kleber	GEPR.	14.08.2019	Vavvas																							
		DATUM	NAME																																	
BEARB.	13.08.2019	Kleber																																		
GEZ.	11.08.2019	Kleber																																		
GEPR.	14.08.2019	Vavvas																																		
Aufgestellt: pbconsult Rothenburger Str. 5 90443 Nürnberg	<table border="1" style="width: 100%; border-collapse: collapse;"> <thead> <tr> <th style="width: 5%;"></th> <th style="width: 10%;">DATUM</th> <th style="width: 10%;">GEZ.</th> <th style="width: 10%;">GEPRÜFT</th> <th style="width: 15%;">ART DER ÄNDERUNG</th> </tr> </thead> <tbody> <tr> <td style="writing-mode: vertical-rl; transform: rotate(180deg);">ÄNDERUNGEN</td> <td>1</td> <td></td> <td></td> <td></td> </tr> <tr> <td></td> <td>2</td> <td></td> <td></td> <td></td> </tr> <tr> <td></td> <td>3</td> <td></td> <td></td> <td></td> </tr> <tr> <td></td> <td>4</td> <td></td> <td></td> <td></td> </tr> <tr> <td></td> <td>5</td> <td></td> <td></td> <td></td> </tr> <tr> <td></td> <td>6</td> <td></td> <td></td> <td></td> </tr> </tbody> </table>		DATUM	GEZ.	GEPRÜFT	ART DER ÄNDERUNG	ÄNDERUNGEN	1					2					3					4					5					6			
	DATUM	GEZ.	GEPRÜFT	ART DER ÄNDERUNG																																
ÄNDERUNGEN	1																																			
	2																																			
	3																																			
	4																																			
	5																																			
	6																																			