


Baufeldgrenzen mit Absperrschranken gem. RSA einzäunen und absichern

BA 2

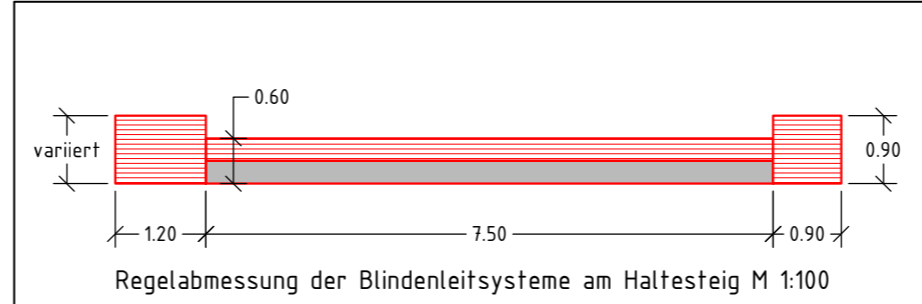

Legende

Farben

- Bestand
- Neu

Schraffuren

- Gebäude / Feste Einbauten
- Natursteinpflaster (Granit)
- Rotmarkierung im Querungsbereich

Symbole

- Doppel T-Träger / Dachstützen
- Mülleimer

Taktile Führung

- Bodenindikatoren Rippe
- Bodenindikatoren Noppe
- Begleitstreifen anthrazit
- Taktile Beschilderung

Bordsteinsanierung

- Bordstein erneuern
- Bordstein reinigen oder erneuern
- Bordstein reinigen
- Bordstein in Ordnung
- Fuge erneuern
- Fuge in Ordnung

Sonstiges

- Baustelleneinrichtung
- Bezeichnung Haltesteg

Umbaumaßnahmen am ZOB Amberg
Herstellung der Barrierefreiheit und Sanierung der Bordsteine

Plan-Nummer:
1464-03-02

Zeichnung darf nur in CAD System geändert werden

Ausführungsplanung
Bauabschnitt 2

Erstellt für:
ZNAS Zweckverband Nahverkehr
Amberg-Weilheim

	DATUM	NAME
BEARB.	13.08.2019	Kleber
GEZ.	11.08.2016	Kleber
GEPR.	14.08.2019	Vavvas

Aufgestellt:
pbconsult
Rothenburger Str. 5
90443 Nürnberg

ÄNDERUNGEN	Maßstab 1:100			
	DATUM	GEZ.	GEPRÜFT	ART DER ÄNDERUNG
1				
2				
3				
4				
5				
6				