


Positionierung taktile Beschilderung an Türen


Tür Kundenbüro
Tür Warteraum

Tür WC Barrierefrei

Tür WC Damen/Herren

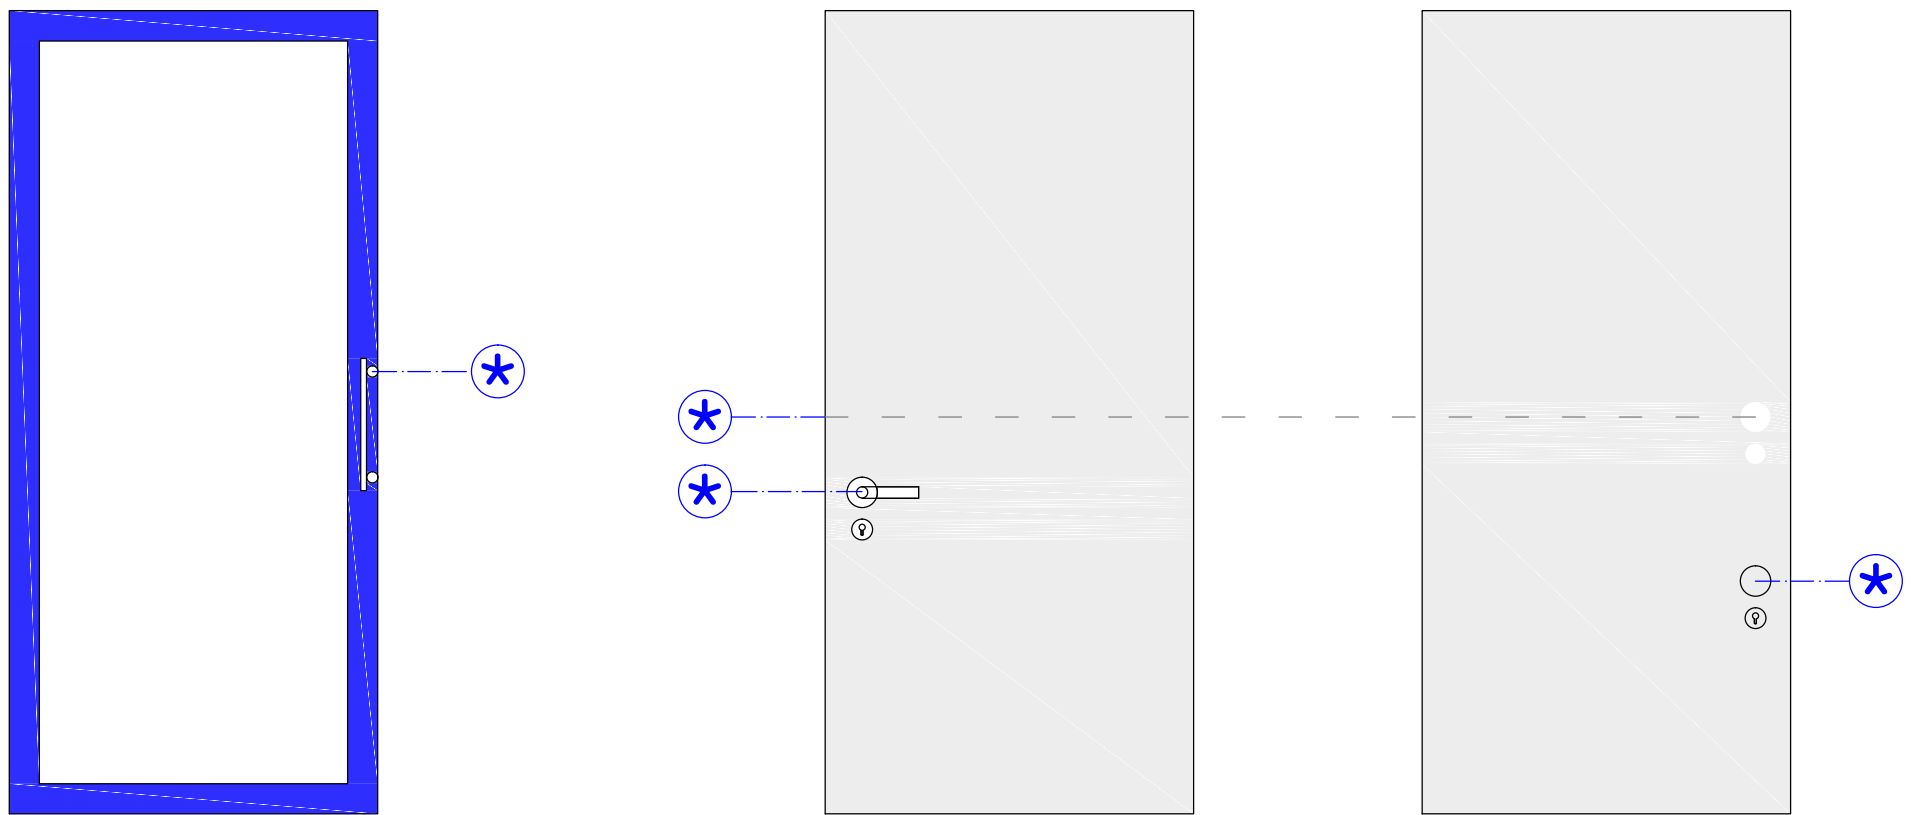

Die Darstellung ist nur schematisch und nicht zur Maßentnahme geeignet.

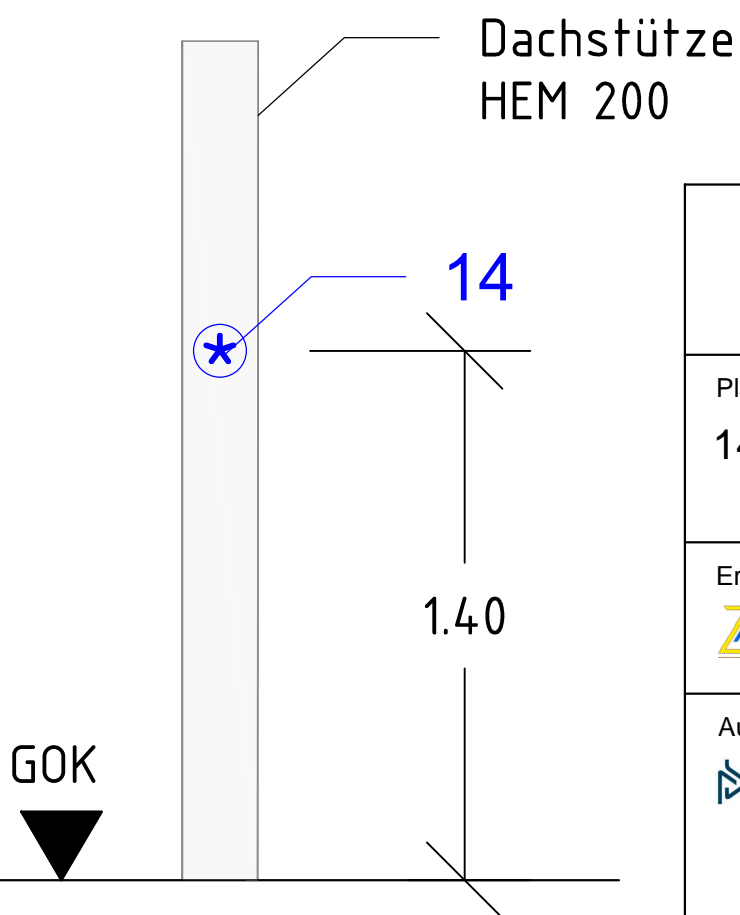

Umbaumaßnahmen am ZOB Amberg						
Herstellung der Barrierefreiheit und Sanierung der Bordsteine						
Plan-Nummer: 1464-04-02	Zeichnung darf nur in CAD System geändert werden					
	Detail Taktile Beschilderung					
Erstellt für: ZNAS Zweckverband Nahverkehr Amberg-Sulzbach	Maßstab -		DATUM	NAME		
		BEARB.	13.08.2019	Kleber		
		GEZ.	11.08.2016	Kleber		
		GEPR.	14.08.2019	Vavvas		
Aufgestellt: pbconsult Rothenburger Str. 5 90443 Nürnberg	ÄNDERUNGEN	1	DATUM	GEZ.	GEPRÜFT	ART DER ÄNDERUNG
		2				
		3				
		4				
		5				
		6				