

Legende

Farben

- Bestand
- Neu

Schraffuren

- ▨ Gebäude / Feste Einbauten
- ▩ Natursteinpflaster (Granit)
- ▤ Rotmarkierung im Querungsbereich

Symbole

- I Doppel T-Träger / Dachstützen
- Mülleimer

Taktile Führung

- ▤ Bodenindikatoren Rippe
- ▥ Bodenindikatoren Noppe
- ▦ Begleitstreifen anthrazit
- ★ Taktile Beschilderung

Bordsteinsanierung

- ▨ Bordstein erneuern
- ▩ Bordstein reinigen oder erneuern
- ▤ Bordstein reinigen
- ▥ Bordstein in Ordnung
- Fuge erneuern
- Fuge in Ordnung


Sonstiges

- ▤ Baustelleneinrichtung
- ⊗ Bezeichnung Haltestieg

Umbaumaßnahmen am ZOB Amberg

Herstellung der Barrierefreiheit und Sanierung der Bordsteine

Plan-Nummer: 1464-03-08	Zeichnung darf nur in CAD System geändert werden		
Erstellt für: ZNAS Zweckverband Nahverkehr Amberg-Regensburg	Ausführungsplanung		
	Bauabschnitt 8		
	Maßstab 1:100	DATUM	NAME
Aufgestellt: pbconsult Rothenburger Str. 5 90443 Nürnberg	BEARB.	13.08.2019	Kleber
	GEZ.	11.08.2016	Kleber
	GEPR.	14.08.2019	Vavvas
ÄNDERUNGEN	1	DATUM	GEZ.
2			GEPRÜFT
3			ART DER ÄNDERUNG
4			
5			
6			

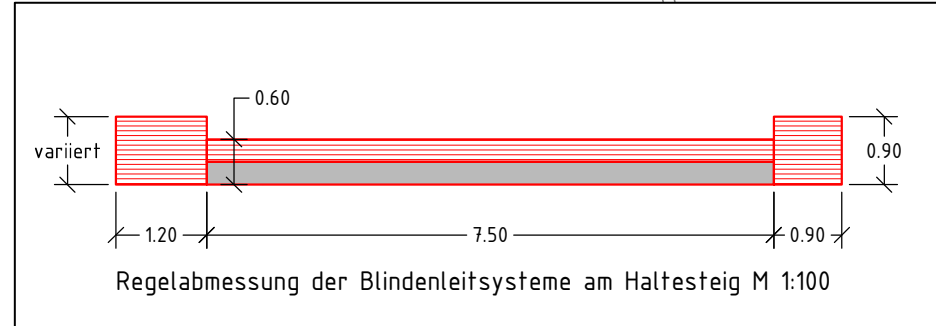

Baufeldgrenzen mit Absperrschranken
gem. RSA einzäunen und absichern

BA 8