

Legende


- Bestand
- Neu
- Asphalttragschicht
- ▨ Halbstarre Deckschicht
- ▩ Asphaltbinderschicht
- ▧ Asphalttragschicht
- ▦ Schottertragschicht
- ▤ Frostschuttschicht

Taktile Führung

- ▭ Betonrippenplatte (30x30x8cm)
- Begleitplatte anthrazit (30x30x8cm)
- ⊛ Taktile Beschilderung in Pyramiden- und Brailleschrift
Montage an Stütze bei h = 1.40 m ü. GOK

Bordsteinsanierung

- Bordstein erneuern
- Bordstein reinigen oder erneuern
- Bordstein reinigen
- Bordstein in Ordnung

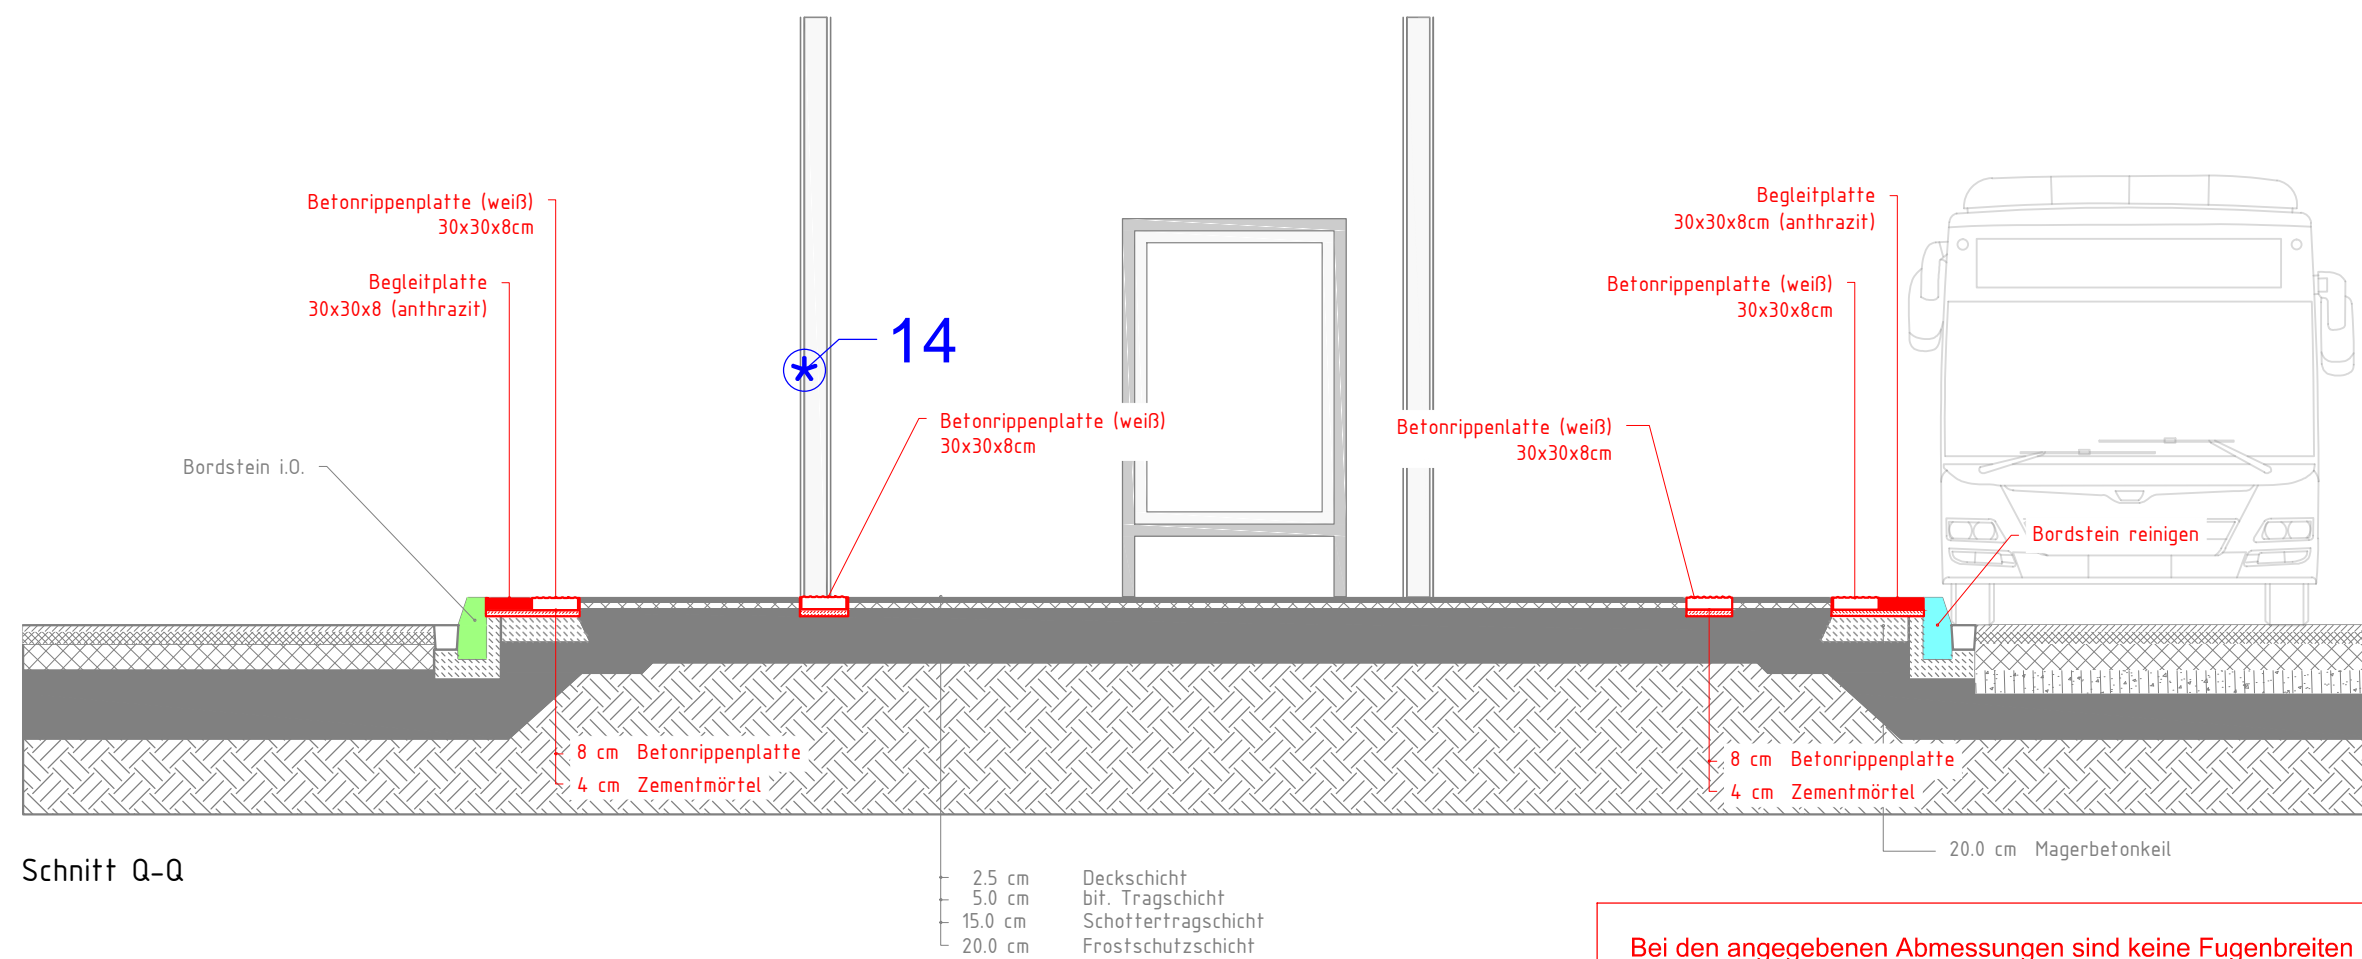

Bei den angegebenen Abmessungen sind keine Fugenbreiten berücksichtigt (reine Plattenmaße). Bei der Ausführung sind die Fugenbreiten zusätzlich einzurechnen.

Umbaumaßnahmen am ZOB Amberg

Herstellung der Barrierefreiheit und Sanierung der Bordsteine

Plan-Nummer: 1464-02-00	Zeichnung darf nur in CAD System geändert werden					
Ausführungsplanung		Schnitt Q-Q				
Erstellt für: Zweckverband Nahverkehr Amberg-Sulzbach	Maßstab 1:50	DATUM	NAME			
		BEARB.	13.08.2019	Kleber		
		GEZ.	11.08.2016	Kleber		
		GEPR.	14.08.2019	Vavvas		
Aufgestellt: pbconsult Rothenburger Str. 5 90443 Nürnberg	ÄNDERUNGEN	1	DATUM	GEZ.	GEPRÜFT	ART DER ÄNDERUNG
	2					
	3					
	4					
	5					
	6					